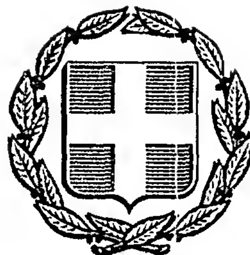


ΕΦΗΜΕΡΙΣ ΤΗΣ ΚΥΒΕΡΝΗΣΕΩΣ
ΤΗΣ ΕΛΛΗΝΙΚΗΣ ΔΗΜΟΚΡΑΤΙΑΣ

ΑΘΗΝΑ 18 ΙΟΥΝΙΟΥ 1987	ΤΕΥΧΟΣ ΤΕΤΑΡΤΟ	ΑΡΙΘΜΟΣ ΦΥΛΛΟΥ 539

ΠΕΡΙΕΧΟΜΕΝΑ

ΠΟΛΕΟΔΟΜΙΑ
ΑΠΟΦΑΣΕΙΣ

ΑΝΑΚΟΙΝΩΣΕΙΣ

ΠΟΛΕΟΔΟΜΙΑ
ΑΠΟΦΑΣΕΙΣ

Αριθ. οικ. 32418/2101 (1)

Χαρακτηρισμός ως διατηρητέου του κτιρίου που βρίσκεται επί των οδών Αγίας Λαύρας 17 και Μητσάκη 21 στην περιοχή Κυπριάδου της Αθήνας, φερόμενο ως ιδιοκτησία Σμαράγδας Ιωαννάτου και καθορισμός ειδικών όρων και περιορισμών δόμησης.

Ο ΥΠΟΥΡΓΟΣ
ΠΕΡΙΒΑΛΛΟΝΤΟΣ, ΧΩΡΟΤΑΞΙΑΣ ΚΑΙ ΔΗΜ. ΕΡΓΩΝ

Έχοντας υπόψη:

1. Τις διατάξεις του Ν. 1577/1985 (ΦΕΚ 210/Α) και ειδικότερα τα άρθρα 3 και 4 (παρ. 2).

2. Την υπ' αριθ. 75724/1151/30.12.1983 κοινή απόφαση των Υπουργών Προεδρίας Κυβερνήσεως και Χωροταξίας, Οικισμού και Περιβάλλοντος (ΦΕΚ 767/Β) και ειδικότερα το άρθρο 5, όπως τροποποιήθηκε με την υπ' αριθ. 28112/356/17.4.1985 όμοια απόφαση (ΦΕΚ 205/Β/85).

3. Την από 2.4.1987 αιτιολογική έκθεση της Δ/νσεως Παραδοσιακών Οικισμών και Περιβάλλοντος (Γ7).

4. Την από 3.5.1987 απάντηση της Σμαράγδας Ιωαννάτου, αποφασίζουμε:

1. Χαρακτηρίζεται ως διατηρητέο το κτίριο που βρίσκεται επί των οδών Αγίας Λαύρας αρ. 17 και Μητσάκη αρ. 21 στην περιοχή Κυπριάδου της Αθήνας φερόμενο ως ιδιοκτησία Σμαράγδας Ιωαννάτου, όπως αυτό φαίνεται σημειωμένο με τη διαγράμμιση στο πρωτότυπο τοπογραφικό σε κλίμακα 1:1000 που θεωρήθηκε από τον προϊστάμενο της Δ/νσης Πολεοδομικών Εφαρμογών με την υπ' αρ. 32418/1987 πράξη του και που συνοπτικό του αντίτυπο δημοσιεύεται με την παρούσα απόφαση.

2. Στο χαρακτηριζόμενο ως διατηρητέο κτίριο απαγορεύεται κάθε αφαίρεση, αλλοίωση ή καταστροφή των επιμέρους αρχιτεκτονικών και διακοσμητικών στοιχείων του.

3. Επιτρέπεται η επισκευή, ο εκσυγχρονισμός των εγκαταστάσεων, η ενίσχυση του φέροντα οργανισμού, η εσωτερική διαρρύθμιση καθώς και επεμβάσεις για λόγους λειτουργικούς του διατηρητέου κτιρίου εφόσον δεν αλλοιώνεται ο αρχιτεκτονικός χαρακτήρας του.

4. Δεν επιτρέπεται η τοποθέτηση φωτεινών ή μη επιγραφών και διαφημίσεων στο διατηρητέο κτίριο. Επιτρέπεται μόνο η τοποθέτηση επιγραφών περιορισμένων διαστάσεων που πληροφορούν για τυχόν χρήση του κτιρίου.


5. Για οποιαδήποτε επέμβαση στο εξωτερικό ή εσωτερικό του διατηρητέου κτιρίου και στον χώρο που το περιβάλλει καθώς και για την τοποθέτηση επιγραφών απαιτείται η έγκριση της Επιτροπής Πολεοδομικού και Αρχιτεκτονικού Ελέγχου (ΕΠΑΕ).

6. Η ισχύς της παρούσας απόφασης αρχίζει από τη δημοσίευσή της στην Εφημερίδα της Κυβερνήσεως.

Αθήνα, 20 Μαΐου 1987

Ο ΥΠΟΥΡΓΟΣ

ΕΥΑΓΓΕΛΟΣ ΚΟΥΛΟΥΜΠΗΣ

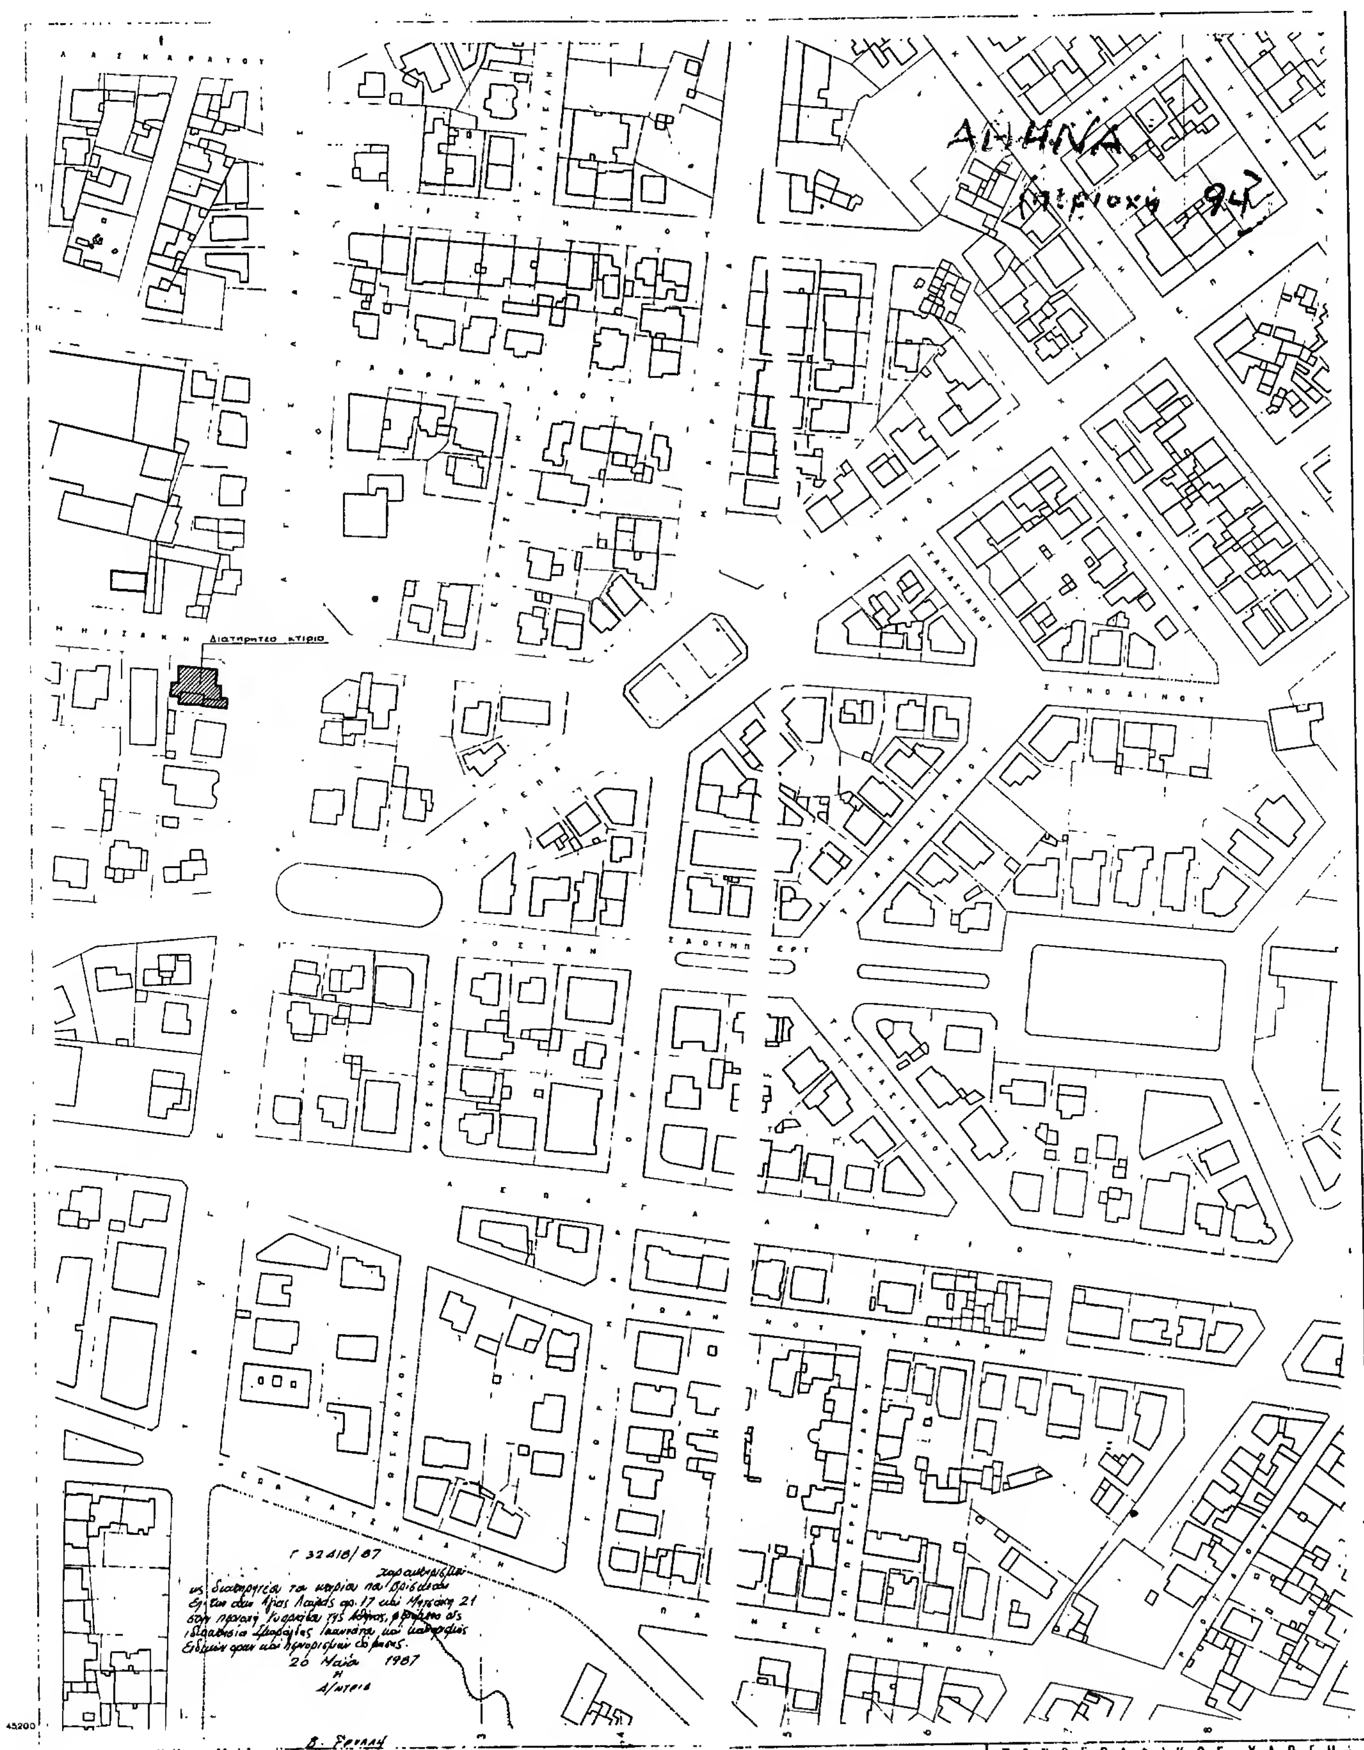

Κλίμαξ 1: 1000

ΤΟΠΟΓΡΑΦΙΚΟΣ ΧΑΡΤΗΣ	
Σύνταξις	ΥΠΗΡΕΣΙΑ ΤΟΠΟΓΡΑΦΗΣΕΩΝ Κ. ΚΤΗΜΑΤΟΛΟΓΙΟΥ
Χρόνος συντάξεως	1974
Μέθοδος συντάξεως	ΦΩΤΟΓΡΑΜΕΤΡΙΚΩΣ
ΠΕΡΙΟΧΗ	ΑΘΗΝΩΝ
ΝΟΜΟΣ	ΑΤΤΙΚΗΣ

Αριθ. 31845/1988 (2)

Χαρακτηρισμός ως διατηρητέου του κτιρίου που βρίσκεται επί της οδού Σαχτούρη 79 στη πόλη της Πάτρας, φερόμενου ως ιδιοκτησία Βασιλείου Παυλή, και καθορισμός ειδικών όρων και περιορισμών δόμησης.

Ο ΥΠΟΥΡΓΟΣ ΠΕΡΙΒΑΛΛΟΝΤΟΣ, ΧΩΡΟΤΑΞΙΑΣ ΚΑΙ ΔΗΜ. ΕΡΓΩΝ

Εχοντας υπόψη:

1. Τις διατάξεις του Ν. 1577/1985 (ΦΕΚ 210/Α) και ειδικότερα τα άρθρα 3 και 4 (παρ. 2).

2. Την υπ' αριθ. 75724/1151/30.12.1983 κοινή απόφαση των Υπουργών Προεδρίας Κυβερνήσεως και Χωροταξίας, Οικισμού και Περιβάλλοντος (ΦΕΚ 767/Β) και ειδικότερα το άρθρα 5, όπως τροποποιήθηκε με την υπ' αριθ. 28112/356/17.4.1985 όμοια απόφαση (ΦΕΚ 205/Β/85).

3. Την από 5.3.1987 αιτιολογική έκθεση της Δ/νσεως Παραδοσιακών Οικισμών και Περιβάλλοντος (Γ7).

4. Την με αρ. πρωτ. 26108/1571/10.4.87 απάντηση του Βασιλείου Παυλή, αποφασίζουμε:

1. Χαρακτηρίζεται ως διατηρητέο το κτίριο που βρίσκεται επί της οδού Σαχτούρη 79 στη πόλη της Πάτρας, φερόμενο ως ιδιοκτησία Βασιλείου Παυλή, όπως αυτό φαίνεται σημειωμένο με τη διαγράμμιση στο πρωτότυπο τοπογραφικό σε κλίμακα 1:2500 που θεωρήθηκε από τον προϊστάμενο της Δ/νσης Πολεοδομικών Εφαρμογών με την υπ' αρ. /1987 πράξη του και που συνοπτικό του αντίτυπο δημοσιεύεται με την παρούσα απόφαση.

2. Στο χαρακτηριζόμενο ως διατηρητέο κτίριο απαγορεύεται κάθε αφαίρεση, αλλοίωση ή καταστροφή των επιμέρους αρχιτεκτονικών και διακοσμητικών στοιχείων του.

3. Επιτρέπεται η επισκευή, ο εκσυγχρονισμός των εγκαταστάσεων, η ενίσχυση του φέροντα οργανισμού, η εσωτερική διαρρύθμιση καθώς και επεμβάσεις για λόγους λειτουργικούς του διατηρητέου κτιρίου εφόσον δεν αλλοιώνεται ο αρχιτεκτονικός χαρακτήρας του.

4. Δεν επιτρέπεται η τοποθέτηση φωτεινών ή μη επιγραφών και διαφημίσεων στο διατηρητέο κτίριο. Επιτρέπεται μόνο η τοποθέτηση επιγραφών περιορισμένων διαστάσεων που πληροφορούν για τυχόν χρήση του κτιρίου.


5. Για οποιαδήποτε επέμβαση στο εξωτερικό ή εσωτερικό του διατηρητέου κτιρίου, καθώς και για την τοποθέτηση επιγραφών απαιτείται η έγκριση της Επιτροπής Πολεοδομικού και Αρχιτεκτονικού Ελέγχου (ΕΠΑΕ).


6. Η ισχύς της παρούσας απόφασης αρχίζει από τη δημοσίευσή της στην Εφημερίδα της Κυβερνήσεως.

Αθήνα, 18 Μαΐου 1986

Ο ΥΠΟΥΡΓΟΣ

ΕΥΑΓΓΕΛΟΣ ΚΟΥΛΟΥΜΠΗΣ

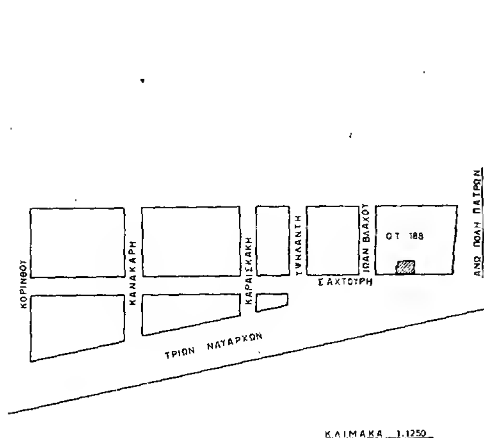

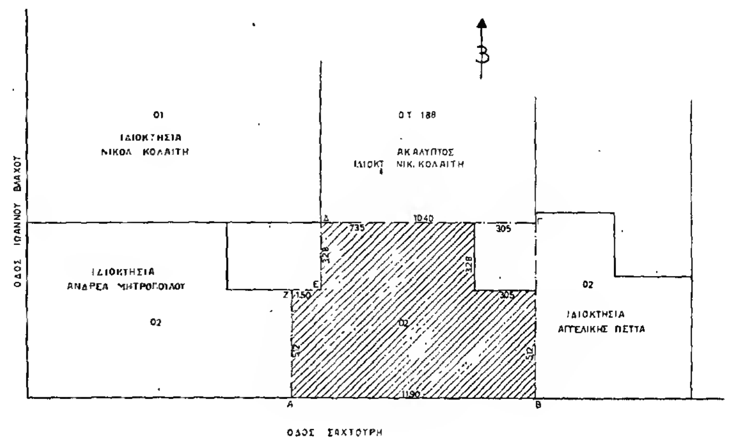

ΔΙΑΤΗΡΗΤΕΟ ΚΤΙΡΙΟ

Γ 31845/87

18 Μαΐου 1987

Αριθ. 33672/2301 (3)

Χαρακτηρισμός ως διατηρητέων τεσσάρων (4) κτιρίων που βρίσκονται στο εγκεκριμένο σχέδιο της πόλης των Αθηνών επί των οδών 1) Μαιζώνος 18 και Σωνιέρου 10, 2) Μάγερ 17 και Μαιζώνος 13, 3) Φαβιέρου 4. 4) Φαβιέρου 5 και Μάγερ και καθορισμός ειδικών όρων και περιορισμών δόμησης.

Ο ΥΠΟΥΡΓΟΣ
ΠΕΡΙΒΑΛΛΟΝΤΟΣ, ΧΩΡΟΤΑΞΙΑΣ ΚΑΙ ΔΗΜ. ΕΡΓΩΝ

Έχοντας υπόψη:

1. Τις διατάξεις του Ν. 1577/1985 (ΦΕΚ 210/Α) και ειδικότερα τα άρθρα 3 και 4 (παρ. 2).

2. Την υπ' αριθ. 75724/1151/30.12.1983 κοινή απόφαση των Υπουργών Προεδρίας Κυβερνήσεως και Χωροταξίας, Οικισμού και Περιβάλλοντος (ΦΕΚ 767/Β) και ειδικότερα το άρθρα 5, όπως τροποποιήθηκε με την υπ' αριθ. 28112/356/17.4.1985 όμοια απόφαση (ΦΕΚ 205/Β/85).

3. Την από 17.12.1986 αιτιολογική έκθεση της Δ/νσεως Παραδοσιακών Οικισμών και Περιβάλλοντος (Γ7).

4. Την παρέλευση της προθεσμίας που ορίζεται από τις διατάξεις του άρθρου 4 παρ. 2 του Ν. 1577/85 (ΦΕΚ 210/Α) χωρίς να περιέλθουν στην Δ/νση Παραδοσιακών Οικισμών και Περιβάλλοντος (Γ7) τυχόν αντιρρήσεις των ενδιαφερομένων, αποφασίζουμε:

1. Χαρακτηρίζονται ως διατηρητέα (4) κτίρια που βρίσκονται στο εγκεκριμένο σχέδιο της πόλης των Αθηνών επί των οδών: 1) Μαιζώνος αρ. 18 και Σωνιέρου αρ. 10 φερόμενο ως ιδιοκτησία Γρηγορίου Σωτηρόπουλου, Ηρακλή Σωτηρόπουλου, Ολβίας Σωτηροπούλου, 2) Μάγερ αρ. 17 και Μαιζώνος αρ. 13 φερόμενο ως ιδιοκτησία Ιωάννη Βουζούκου. 3) Φαβιέρου αρ. 4 φερόμενο ως ιδιοκτησία Νικολάου Κουμαριανού. 4) Φαβιέρου αρ. 5 και Μάγερ, φερόμενο ως ιδιοκτησία Ιωάννη Γουλανδρή, όπως φαίνονται σημειωμένα με διαγράμμιση στο σχετικό πρωτότυπο τοπογραφικό σε κλίμακα 1:1000 που θεωρήθηκε από τον προϊστάμενο της Δ/νσης Πολεοδομικών Εφαρμογών με την υπ' αρ. 33672/1987 πράξη του και που συνοπτικό του αντίτυπο δημοσιεύεται με την παρούσα απόφαση γιατί πρόκειται για κτίρια με ιδιαίτερο αρχιτεκτονικό και μορφολογικό ενδιαφέρον, χαρακτηριστικά δείγματα της παραδοσιακής αρχιτεκτονικής.

2. Στα χαρακτηριζόμενα ως διατηρητέα κτίρια απαγορεύεται κάθε αφαίρεση, αλλοίωση ή καταστροφή των επί μέρους αρχιτεκτονικών και διακοσμητικών στοιχείων τους.

3. Επιτρέπεται η επισκευή, ο εκσυγχρονισμός των εγκαταστάσεων, η ενίσχυση του φέροντα οργανισμού, η εσωτερική διαρρύθμιση καθώς και επεμβάσεις για λόγους λειτουργικούς των διατηρητέων κτιρίων εφόσον δεν αλλοιώνεται ο αρχιτεκτονικός χαρακτήρας τους.

4. Αιτήσεις για προσθήκες στα διατηρητέα κτίρια αποστέλλονται από την Πολεοδομική Υπηρεσία στην αρμόδια Υπηρεσία του Υπουργείου Περιβάλλοντος Χωροταξίας και Δημοσίων Έργων με την γνώμη της Επιτροπής Πολεοδομικού και Αρχιτεκτονικού Ελέγχου (ΕΠΑΕ) για ειδικές ρυθμίσεις σύμφωνα με τις διατάξεις του άρθρου 4 παρ. 2 του Ν.1577/1985 περί Γενικού Οικοδομικού Κανονισμού εφόσον δεν παραβλάπτεται το διατηρητέο κτίριο και ο χώρος που το περιβάλλει.

5α. Δεν επιτρέπεται η τοποθέτηση φωτεινών ή μη επιγραφών και διαφημίσεων στα διατηρητέα κτίρια. Επιτρέπεται μόνο η τοποθέτηση επιγραφών περιορισμένων διαστάσεων που πληροφορούν για τυχόν χρήση των κτιρίων.

β. Κατ' εξαίρεση επιτρέπεται η τοποθέτηση φωτεινών επιγραφών στα ισόγεια των καταστημάτων που αναφέρονται αποκλειστικά στο όνομα και στο αντικείμενο των εργασιών τους. Οι φωτεινές επιγραφές στα ισόγεια των καταστημάτων έστω και αν τοποθετούνται μέσα στις προθήκες έχουν χρώμα λευκό ή κίτρινο, σταθερό και συνεχές και αποτελούνται από μεμονωμένα στοιχεία, γράμματα, αριθμούς.

6. Για οποιαδήποτε επέμβαση στο εξωτερικό, στο εσωτερικό και τον περιβάλλοντα χώρο των διατηρητέων κτιρίων, καθώς και για την τοποθέτηση επιγραφών απαιτείται η έγκριση της Επιτροπής Πολεοδομικού και Αρχιτεκτονικού Ελέγχου (ΕΠΑΕ).

6. Η ισχύς της παρούσας απόφασης αρχίζει από τη δημοσίευσή της στην Εφημερίδα της Κυβερνήσεως.

Αθήνα, 26 Μαΐου 1987

Ο ΥΠΟΥΡΓΟΣ

ΕΥΑΓΓΕΛΟΣ ΚΟΥΛΟΥΜΠΗΣ



Κλîμαξ 1:1000

ΤΟΠΟΓΡΑΦΙΚΟΣ ΧΑΡΤΗΣ	
Σύνταξις	ΥΠΗΡΕΣΙΑ ΤΟΠΟΓΡΑΦΗΣΕΩΝ Κ. ΚΤΗΜΑΤΟΛΟΓΙΟΥ
Χρόνος συντάξεως	1974
Μέθοδος συντάξεως	ΦΩΤΟΓΡΑΜΕΤΡΙΚΩΣ
ΠΕΡΙΟΧΗ	ΑΘΗΝΩΝ
ΝΟΜΟΣ	ΑΤΤΙΚΗΣ

Αριθ. 33620/2299 (4)

Χαρακτηρισμός ως διατηρητέου του κτιρίου που βρίσκεται επί της οδού Ιουλιανού 67 στην πόλη της Αθήνας, φερόμενο ως ιδιοκτησία Έρσης Τριανταφύλλου και καθορισμός ειδικών όρων και περιορισμών δόμησης.

Ο ΥΠΟΥΡΓΟΣ
ΠΕΡΙΒΑΛΛΟΝΤΟΣ, ΧΩΡΟΤΑΞΙΑΣ ΚΑΙ ΔΗΜ. ΕΡΓΩΝ

Έχοντας υπόψη:

1. Τις διατάξεις του Ν. 1577/1985 (ΦΕΚ 210/Α) και ειδικότερα τα άρθρα 3 και 4 (παρ. 2).

2. Την υπ' αριθ. 75724/1151/30.12.1983 κοινή απόφαση των Υπουργών Προεδρίας Κυβερνήσεως και Χωροταξίας, Οικισμού και Περιβάλλοντος (ΦΕΚ 767/Β) και ειδικότερα το άρθρα 5, όπως τροποποιήθηκε με την υπ' αριθ. 28112/356/17.4.1985 όμοια απόφαση (ΦΕΚ 205/Β/85).

3. Την από 24.3.87 αιτιολογική έκθεση της Δ/νσεως Παραδοσιακών Οικισμών και Περιβάλλοντος (Γ7).

4. Την από 3.4.87 απάντηση της Έρσης Τριανταφύλλου, αποφασίζουμε:

1. Χαρακτηρίζεται ως διατηρητέο το κτίριο που βρίσκεται επί της οδού Ιουλιανού 67 στην πόλη της Αθήνας, φερόμενο ως ιδιοκτησία Έρσης Τριανταφύλλου όπως αυτό φαίνεται σημειωμένο με τη διαγράμμιση στο πρωτότυπο τοπογραφικό σε κλίμακα 1:1000 που θεωρήθηκε από τον προϊστάμενο της Δ/νσης Πολεοδομικών Εφαρμογών με την υπ' αρ. 33620/1987 πράξη του και που συνοπτικό του αντίτυπο δημοσιεύεται με την παρούσα απόφαση γιατί πρόκειται για κτίριο με ιδιαίτερο αρχιτεκτονικό και μορφολογικό ενδιαφέρον.

2. Στο χαρακτηριζόμενο ως διατηρητέο κτίριο απαγορεύεται κάθε αφαίρεση, αλλοίωση ή καταστροφή των επί μέρους αρχιτεκτονικών και διακοσμητικών στοιχείων του.

3. Επιτρέπεται η επισκευή, ο εκσυγχρονισμός των εγκαταστάσεων, η ενίσχυση του φέροντα οργανισμού, η εσωτερική διαρρύθμιση καθώς και επεμβάσεις για λόγους λειτουργικούς του διατηρητέου κτιρίου εφόσον δεν αλλοιώνεται ο αρχιτεκτονικός χαρακτήρας του.

4. Δεν επιτρέπεται η τοποθέτηση φωτεινών ή μη επιγραφών και διαφημίσεων στο διατηρητέο κτίριο. Επιτρέπεται μόνο η τοποθέτηση επιγραφών περιορισμένων διαστάσεων που πληροφορούν για τυχόν χρήση του κτιρίου.

5. Για οποιαδήποτε επέμβαση στο εξωτερικό και εσωτερικό του διατηρητέου κτιρίου καθώς και για την τοποθέτηση επιγραφών απαιτείται η έγκριση της Επιτροπής Πολεοδομικού και Αρχιτεκτονικού Ελέγχου (ΕΠΑΕ).

6. Η ισχύς της παρούσας απόφασης αρχίζει από τη δημοσίευσή της στην Εφημερίδα της Κυβερνήσεως.

Αθήνα, 26 Μαΐου 1987
Ο ΥΠΟΥΡΓΟΣ
ΕΥΑΓΓΕΛΟΣ ΚΟΥΛΟΥΜΠΗΣ



ΥΠΟΥΡΓΕΙΟ
... ΧΩΡΟΤΑΞΙΑΣ & ΔΗΜΟΣΙΩΝ ΕΡΓΩΝ

Κλίμαξ 1:1000

ΤΟΠΟΓΡΑΦΙΚΟΣ ΧΑΡΤΗΣ	
Σύνταξις	ΥΠΟΥΡΓΕΙΟΝ ΔΗΜΟΣΙΩΝ ΕΡΓΩΝ ΥΠΗΡΕΣΙΑ ΤΟΠΟΓΡΑΦΗΣΕΩΝ & ΚΤΗΜΑΤΟΛΟΓΙΟΥ
Χρόνος συντάξεως	1974
Μέθοδος συντάξεως	ΦΩΤΟΓΡΑΜΕΤΡΙΚΟΣ
ΠΕΡΙΟΧΗ	— ΑΘΗΝΩΝ
ΝΟΜΟΣ	ΑΤΤΙΚΗΣ

ΑΝΑΚΟΙΝΩΣΕΙΣ

(5)

Ανακοίνωση παρακατάθεσης αποζημίωσης προσκυρουμένων τμημάτων οικοπέδων, κειμένων στην Καστοριά και στα υπ' αριθμ. 95-96-92 και 93 Ο.Τ. (Απόζαρι).

Με την υπ' αριθ. 6/68 πράξη τακτοποίησης και αναλογισμού της Διεύθυνσης Τεχνικών Υπηρεσιών Νομού Καστοριάς, που εγκρίθηκε με την υπ' αριθ. 175.80/68 απόφαση του Νομάρχη Καστοριάς, στην ιδιοκτησία των: 1) Χαριλάου Αναστασιάδη και 2) Καλλιόπης Αναστασιάδου, που φαίνεται στη πράξη και στο συνοδεύον αυτή τοπογραφικό διάγραμμα ως υπ' αριθ. 13 ιδιοκτησία Ιωάννη Χατζηγιάννη, προσκυρώνονται με την καταβολή της νόμιμης αποζημίωσης τα κατωτέρω τμήματα ιδιοκτησίας τρίτων:

α) Τμήμα οικοπέδου με τα στοιχεία 36-37-38-42-47-36, εμβαδού 43.50 τ.μ., ιδιοκτησίας κατά την πράξη Φωφώς Παπαθανασίου,

β)Τμήμα οικοπέδου με στοιχεία 39-40-41-38-39, εμβαδού 2,25 τ.μ. της ίδιας ιδιοκτησίας και

γ) Τμήμα οικοπέδου με στοιχεία 35-47-42-35, εμβαδού 6.50 τ.μ., ιδιοκτησίας κατά την πράξη κληρονόμων Δημοσθένους Σιώμκου.

Με την ίδια πράξη η ιδιοκτησία μου υποχρεούται να αποζημιώσει λόγω αναλογισμού το 1/2 του ρυμοτομούμενου τμήματος οικοπέδου ιδιοκτησίας κατά την πράξη του Παντελή Σιώμκου, ήτοι το τμήμα με στοιχεία 54-76-77-78-56-54, εμβαδού 13,20 τ.μ. επί 1/2) ίσον 6,60 τ.μ.

Τέλος με την ίδια πράξη η υπ' αριθ. 14 ιδιοκτησία του Παντελή Σιώμκου, υποχρεούται να αποζημιώσει το κατωτέρω ρυμοτομούμενο τμήμα της ιδιοκτησίας μου, ήτοι: Το 1/2 του τμήματος 28-33-77-78-28, εμβαδού 3,80 τ.μ., δηλ. 1,90 τ.μ.

Με την υπ' αριθμ. 46/1987 απόφαση του Μονομελούς Πρωτοδικείου Καστοριάς η προσωρινή τιμή μονάδος των απαλλοτριωθέντων τούτων ακινήτων (οικοπέδων) καθορίστηκε σε 10.000 δρχ. κατά τ.μ.

Η αποζημίωση για τη Φωφώ Παπαθανασίου ανέρχεται σε (43,50 συν 2.25) ίσον 45,75 επί 10.000 ίσον 457.500 δρχ. και έχει παρακατατεθεί στο Ταμείο Παρακαταθηκών και Δανείων (Γραφείο Καστοριάς) με το υπ' αριθ. 7760/7.5.1987 γραμμάτιο σύστασης παρακαταθήκης. Το γραμμάτιο αυτό έχει κατατεθεί στο συμβολαιογράφο Καστοριάς Γεώργιο Τέζια και περί της κατάθεσης συντάχθηκε η υπ' αριθ. 23500/8.5.1987 πράξη αυτού.

Η αποζημίωση για τους κληρονόμους Δημοσθένους Σιώμκου ανέρχεται σε 6,50 επί 10.000 ίσον 65.000 δρχ. και έχει παρατατεθεί στο πιο πάνω Ταμείο με το υπ' αριθ. 7760/7.5.87 γραμμάτιο. Το γραμμάτιο αυτό έχει κατατεθεί στον ίδιο συμβολαιογράφο (Γεώργιο Τέζια) και περί της κατάθεσης συντάχθηκε η υπ' αριθ. 23500/8.5.1987 πράξη αυτού.

Η αποζημίωση για τον Παντελή Σιώμκο ανέρχεται σε (13,20 επί 1/2) ίσον 6,60 τ.μ. μείον 1,90 ίσον 4,7 τ.μ. επί 10.000 ίσον 47.000.

Ανακοινώνεται στους αναγνωρισθησομένους δικαιούχους και σε όσους έχουν εμπράγματα δικαιώματα, επί των πιο πάνω απαλλοτριωθέντων ακινήτων (οικοπέδων) η γενομένη παρακατάθεση προς γνώση και για τις νόμιμες συνέπειες, αντίγραφο δε της παρούσης να δημοσιευτεί στην Εφημερίδα της Κυβέρνησης.

Καστοριά, 20 Μαΐου 1987
Η πληρεξούσια Δικηγόρος
ΒΑΓΙΑ Γ. ΜΑΛΕΑ